



Банкетная рассадка. Балкон. 2 этаж.

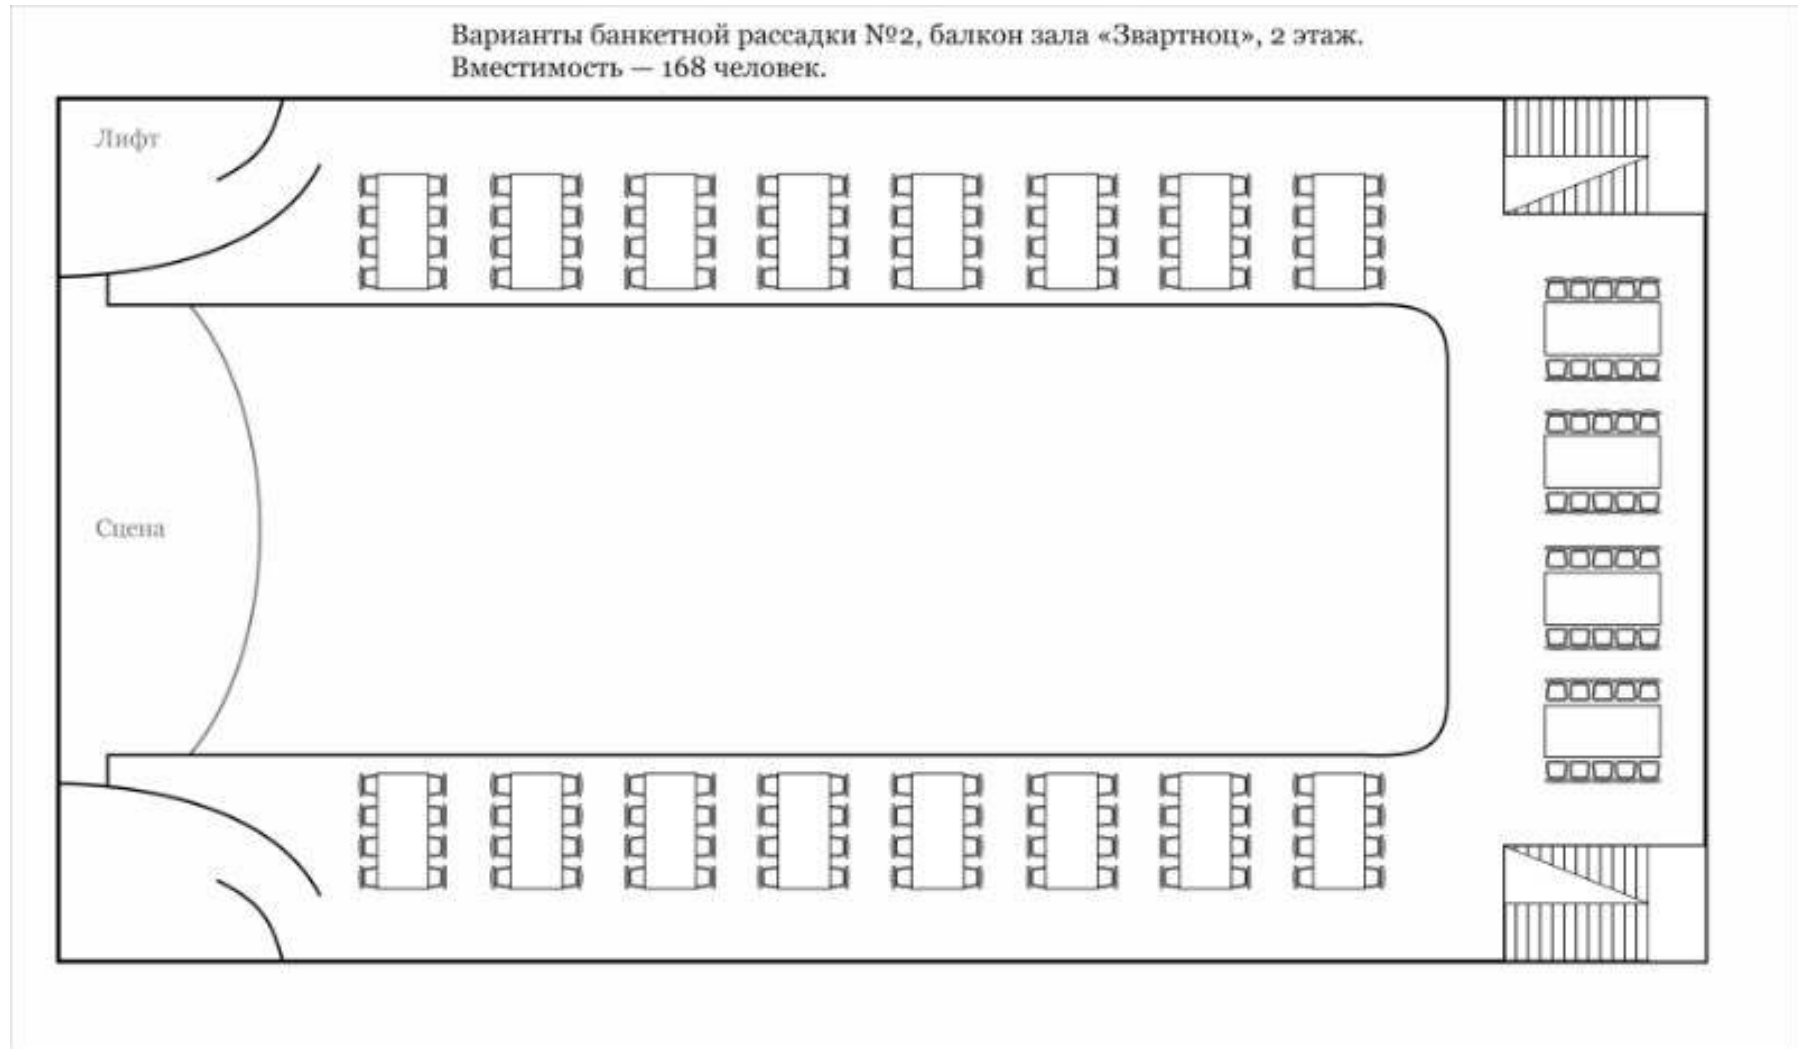

Банкетная рассадка. 1 этаж. 220 человек.

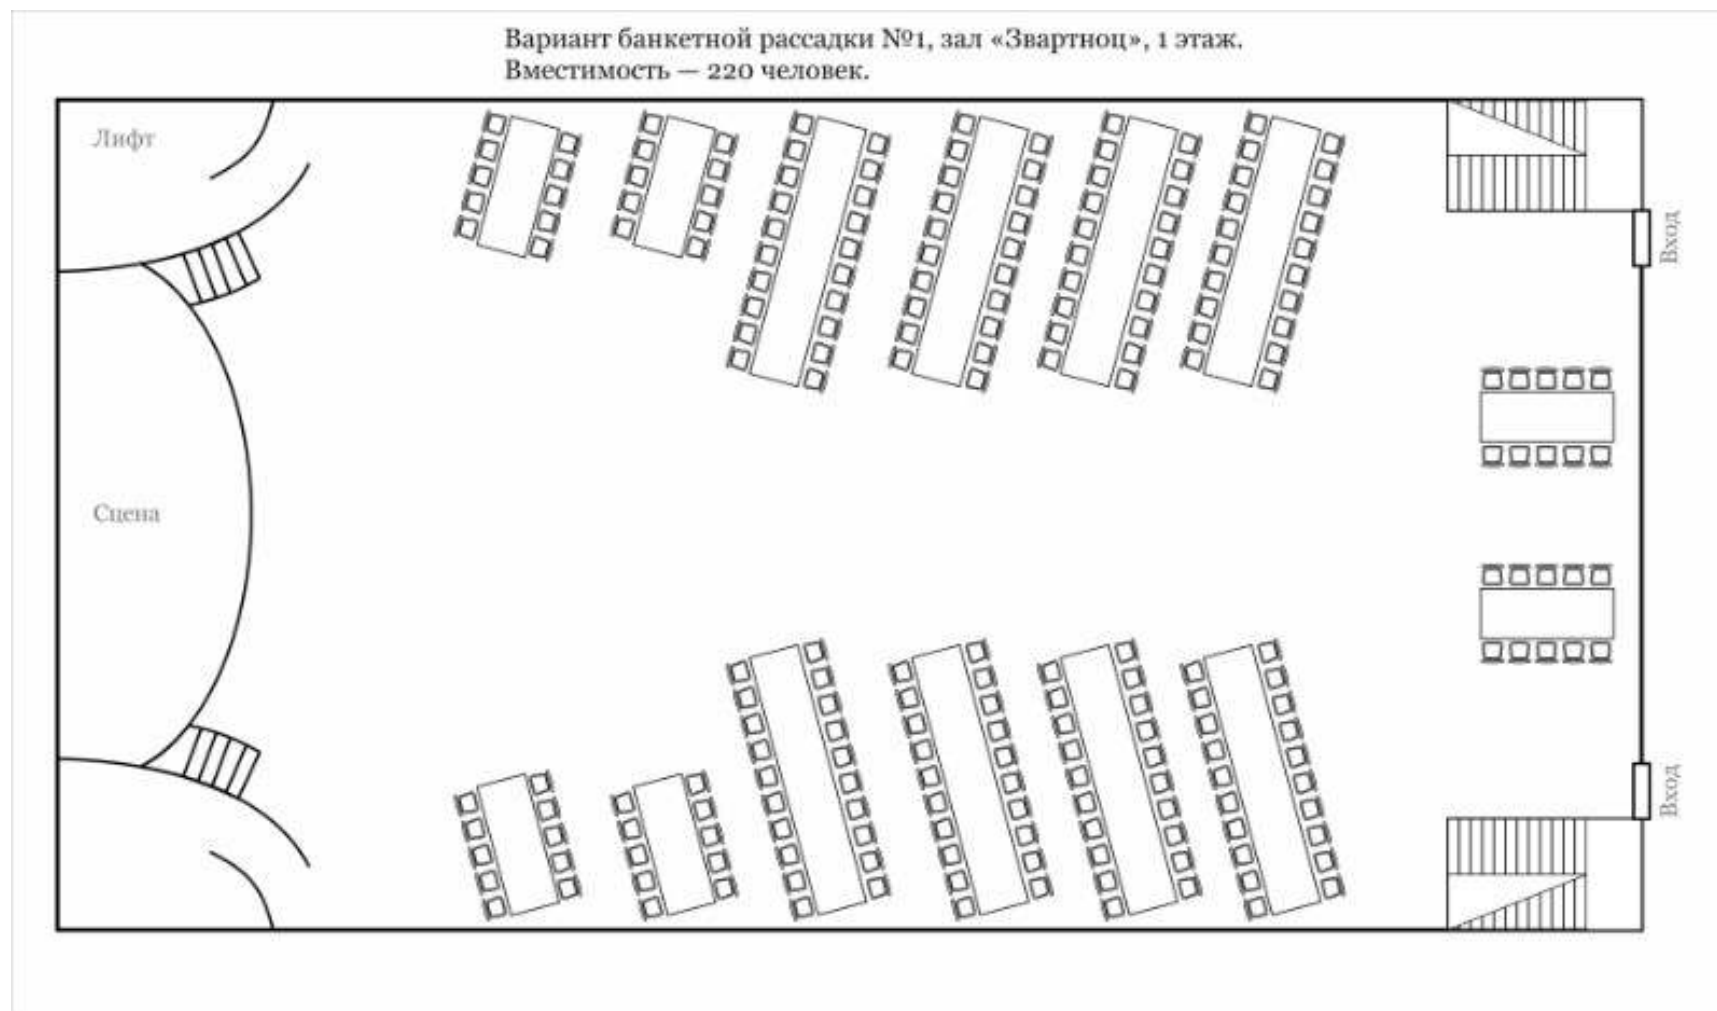

Банкетная рассадка. 1 этаж. 420 человек.

